


ЛЕГЕНДА

	ГРАНИЦА ОБУХВАТА УРБАНИСТИЧКОГ ПЛАНА
	ГРАНИЦЕ НАМЕНА
	ОЗНАКЕ КАРАКТЕРИСТИЧНИХ ЗОНА
	ОЗНАКЕ УРБАНИСТИЧКИХ БЛОКОВА
	ГРАНИЦЕ КОРИДОРА КОМУНАЛНЕ ИНФРАСТРУКТУРЕ
	ЗАШТИТНА ЗОНА ДАЛЕКОВОДА 38kV и 110kV
	ЗАШТИТНА ЗОНА ОБАЛНОГ НАСИПА ЗАБРАЊЕНА ИЗГРАДЊА
	ПЛАНИРАНИ ОБАЛНИ НАСИП
	ПОВРШИНЕ ЈАВНЕ НАМЕНЕ
	КОМУНАЛНЕ ПОВРШИНЕ И ОБЈЕКТИ
	САОБРАЋАЈНЕ ПОВРШИНЕ
	ЗЕЛЕНЕ ПОВРШИНЕ У РЕГУЛАЦИЈИ САОБРАЋАЈНИЦА

**ИЗМЕНЕ И ДОПУНЕ ПЛАНА ДЕТАЉНЕ РЕГУЛАЦИЈЕ
ИНДУСТРИЈСКА ЗОНА ВЛАДИМИР ХАН
(КО ЛЕПЕНИЦА, КО СУВА МОРАВА И КО ГРАМАЂЕ)**

ПЛАН ОБЈЕКТА И МРЕЖЕ ИНФРАСТРУКТУРЕ
СА НИВЕЛАЦИОНИМ РЕШЕЊИМА

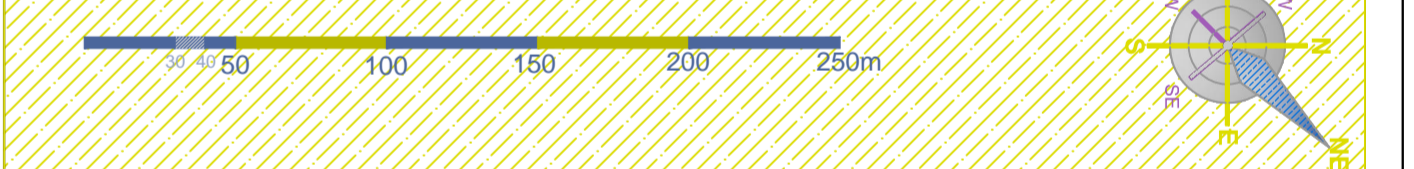

	ПОСТОЈЕЋА ЕЕ МРЕЖА 10kV		ТЕЛЕКОМУНИКАЦИОНА МРЕЖА
	ПОСТОЈЕЋА ТС 100 kV		ТК КАБЛОВСКА МРЕЖА
	ПОСТОЈЕЋИ ДАЛЕКОВОД 110kV		ИСТУРЕНИ СТЕПЕН
	ПОСТОЈЕЋИ ДАЛЕКОВОД 110kV - УИДА СЕ		ВОДОВОДНА МРЕЖА
	ПОСТОЈЕЋИ ДАЛЕКОВОД 35kV		ПОСТОЈЕЋА ВОДОВОДНА МРЕЖА
	ПОСТОЈЕЋА ТС 35/10kV		ПЛАНИРАНА ВОДОВОДНА МРЕЖА
	ПЛАНИРАНИ ДАЛЕКОВОД 110kV		КАНАЛИЗАЦИОНА МРЕЖА
	ПЛАНИРАНА ТС 110/35/10kV		ПЛАНИРАНА КАНАЛИЗАЦИЈА
	ПЛАНИРАНИ КАБЛОВСКИ ВОД 10kV		
	ПЛАНИРАНЕ ТС 100 kV		

19 - ПДР - 2017	Ј.П. ЗАВОД ЗА УРБАНИЗАМ Улица Мило Рајевића Бр. 1, Контакт: (011) 422-742	ДИРЕКТОР
СТРУЧНИ СВЕТОВАЊАК	ОШГОВОРНИ УРБАНИСТА Мари Недељковић, дип.	Младен Протић, дип.
ИНВЕСТИТОР	ОПШТИНА ВЛАДИМИР ХАН	
НАЗИВ ПЛАНА	ИЗМЕНЕ И ДОПУНЕ ПЛАНА ДЕТАЉНЕ РЕГУЛАЦИЈЕ ИНДУСТРИЈСКА ЗОНА ВЛАДИМИР ХАН (КО ЛЕПЕНИЦА, КО СУВА МОРАВА И КО ГРАМАЂЕ)	
ГРАВИРНИ ПРИЛОГ	ПЛАН ОБЈЕКТА И МРЕЖЕ ИНФРАСТРУКТУРЕ СА НИВЕЛАЦИОНИМ РЕШЕЊИМА	
	Рачунар: 1:2500	Листа број: 4
	Београд, 2017	