
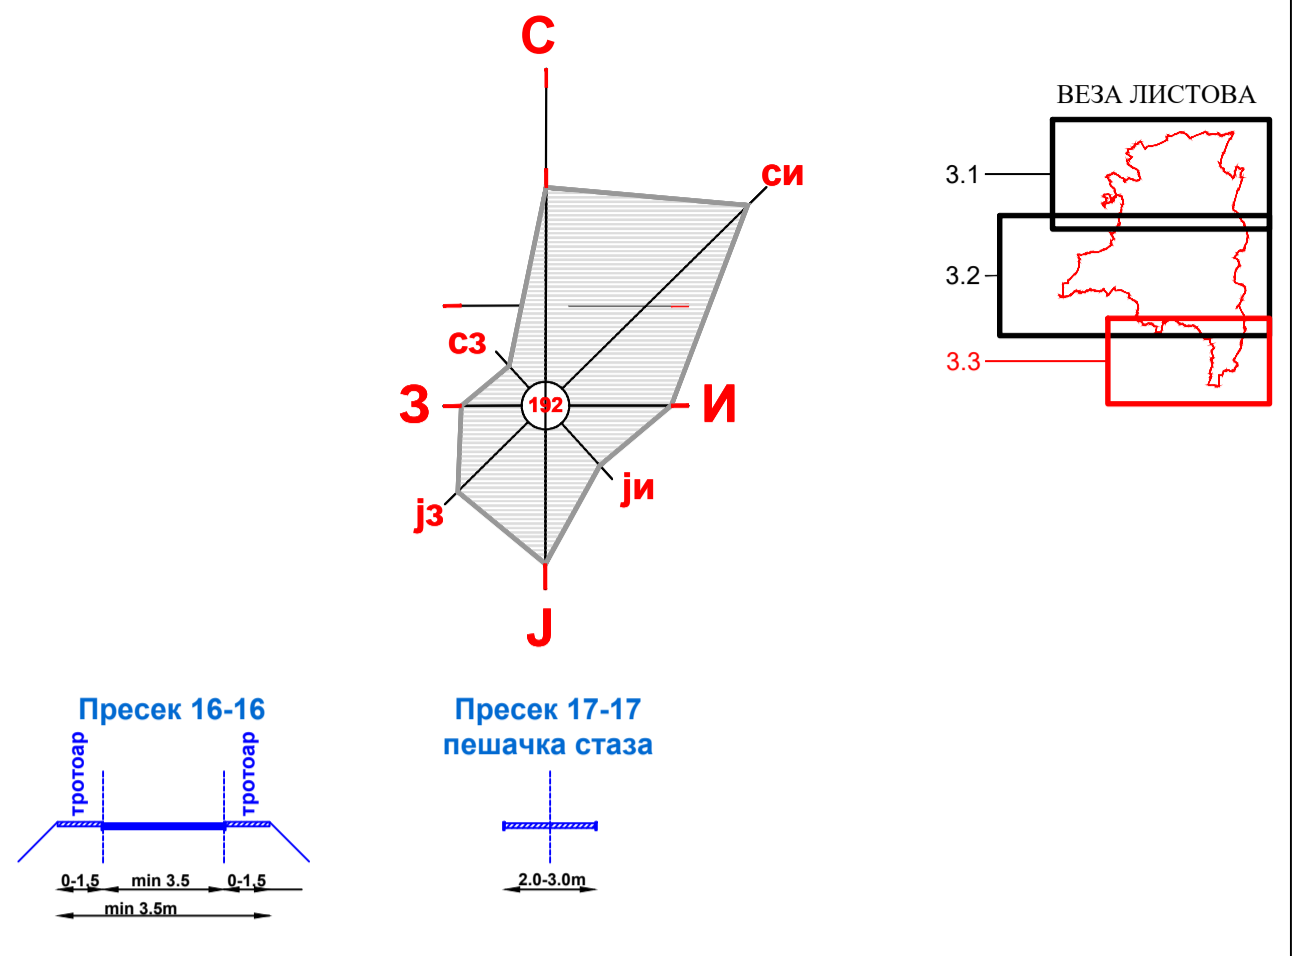


ДП IIБ реда бр. 441
 Крајња стац. км: 0+802.77
 X: 4728926,69
 Y: 7587519,65

Координате центра раскрсница (404 - 501)

Тачка	X	Y	Тачка	X	Y
404	7587404.82	4729184.39	453	7588566.08	4728682.12
405	7587444.01	4729094.22	454	7588508.35	4728693.56
406	7587459.03	4729078.32	455	7588428.14	4728694.83
407	7587519.71	4728884.75	456	7588364.14	4728687.24
408	7587588.80	4729260.44	457	7588508.79	4728925.42
409	7587159.78	4729084.36	458	7588427.16	4729004.68
410	7587290.04	4729051.99	459	7588393.88	4728962.70
411	7587354.72	4728797.17	460	7588275.62	4728864.67
412	7587386.47	4728897.03	461	7588365.54	4728771.24
413	7587487.83	4728959.73	462	7588327.06	4728724.95
414	7587376.50	4729055.59	463	7588427.40	4728549.22
415	7587356.84	4729154.22	464	7588385.33	4728552.46
416	7587378.54	4729102.26	465	7588352.45	4728554.56
417	7587416.12	4729240.18	466	7588309.12	4728555.03
418	7587431.68	4729210.09	467	7588304.04	4728504.28
419	7587509.12	4729287.33	468	7588383.37	4728504.33
420	7588138.28	4729284.85	469	7588342.50	4728598.32
421	7588131.63	4729273.68	470	7588324.29	4728461.42
422	7587839.91	4728887.75	471	7588340.77	4728460.38
423	7587717.71	4729252.86	472	7588362.80	4728459.13
424	7587751.33	4729209.56	473	7588417.99	4728447.17
425	7587802.96	4729170.12	474	7588458.84	4728436.23
426	7587836.40	4729153.70	475	7588320.20	4728426.54
427	7587879.70	4729132.63	476	7588356.75	4728418.85
428	7587933.45	4729098.59	477	7588311.80	4728398.00
429	7588094.41	4728987.06	478	7588426.40	4728369.28
430	7588156.19	4728967.11	479	7588372.63	4728207.61
431	7588167.65	4728957.75	480	7588475.59	4728290.45
432	7588184.40	4728907.22	481	7588503.84	4728506.76
433	7588203.61	4728858.69	482	7588069.60	4728928.93
434	7588220.74	4728793.58	483	7587806.37	4729179.37
435	7588240.03	4728747.98	484	7587808.83	4729186.04
436	7588251.62	4728716.70	485	7587803.66	4729235.95
437	7588268.06	4728646.68	486	7587815.26	4729245.78
438	7588270.09	4728558.86	487	7587798.53	4729255.98
439	7588251.92	4728465.45	488	7587775.79	4729288.83
440	7588205.08	4728276.98	489	7587763.56	4729221.59
441	7588204.70	4728067.31	490	7587843.65	4729208.67
442	7588171.40	4728024.68	491	7587945.73	4729115.48
443	7588312.03	4728943.93	492	7588098.86	4729051.70
444	7588319.70	4728950.64	493	7588108.23	4729043.41
445	7588374.65	4729009.16	494	7588119.26	4729049.87
446	7588383.50	4729017.36	495	7588216.62	4729121.28
447	7588418.89	4729036.20	496	7588241.23	4729099.09
448	7588524.89	4728983.39	497	7588264.94	4729160.37
449	7588482.38	4729085.85	498	7588300.66	4729189.26
450	7588492.58	4729120.07	499	7588316.60	4729275.38
451	7588153.04	4728968.96	413a	7587407.29	4729024.75
452	7588459.02	4729152.11	495a	7588054.79	4729160.26
495b	7588010.41	4729111.20			

ДП IIА реда бр. 258
 Крајња стац. км: 56+151.73
 X: 4728095,83
 Y: 7588175,33

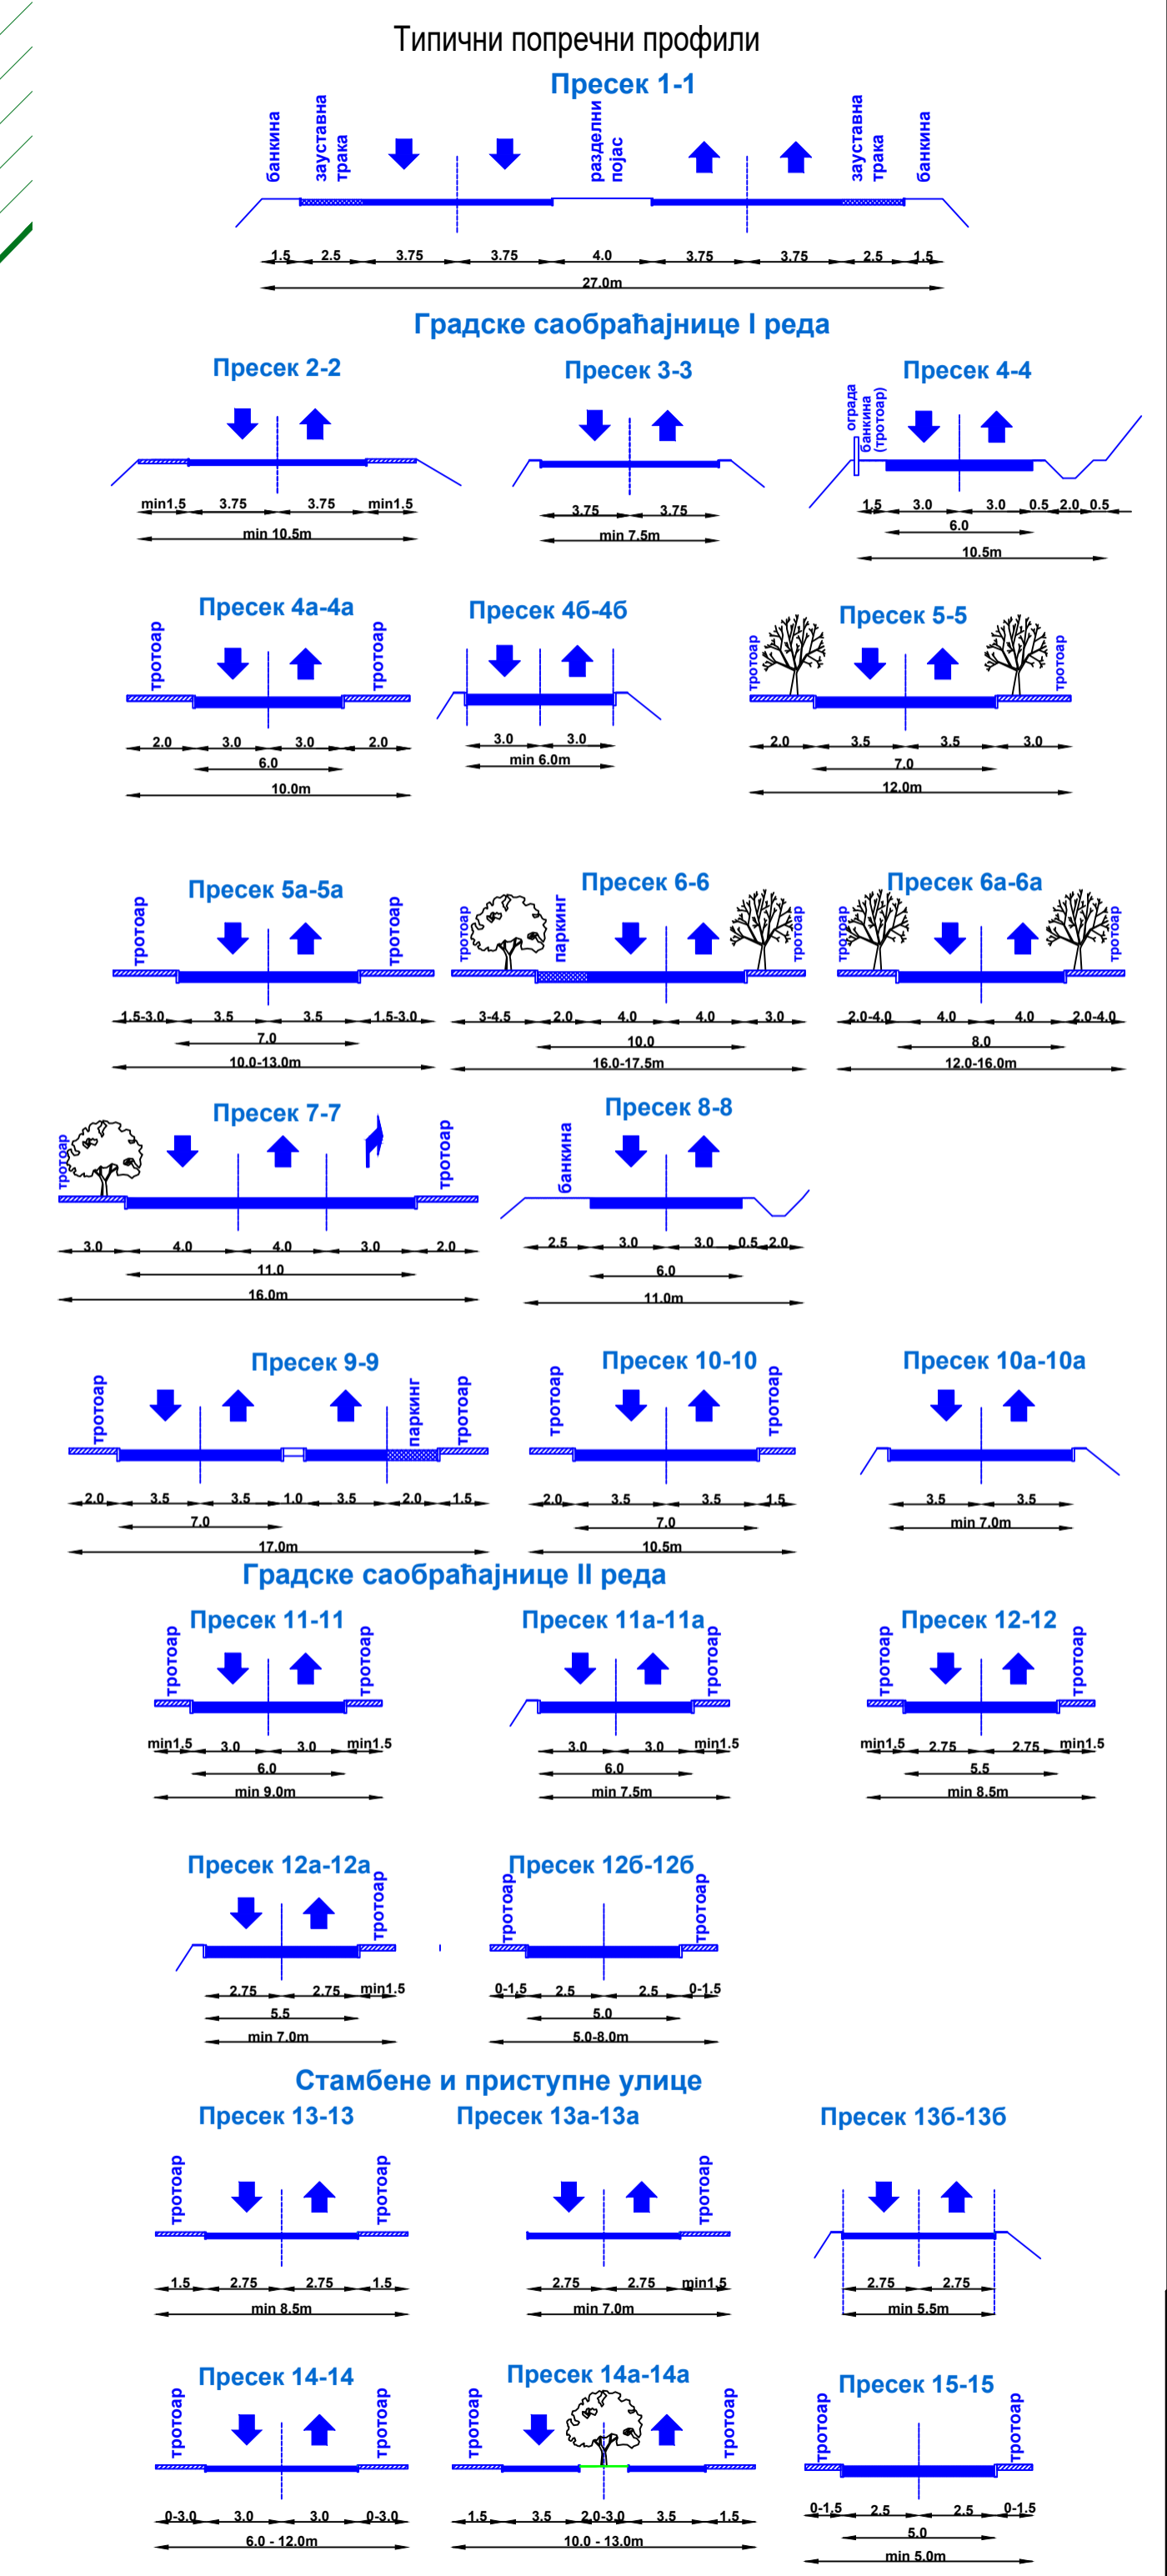

- ЛЕГЕНДА:**
- ГРАНИЦА ОБУХВАТА ПЛАНА
 - ГРАНИЦА КАТАСТАРСКЕ ОПШТИНЕ
 - ТРАСА ДРЖАВНОГ ПУТА IА РЕДА - A1
 - ГРАНИЦА ПУТНОГ ЗЕМЉИШТА ДРЖАВНОГ ПУТА IА РЕДА - A1
 - ЗАШТИТНИ ПОЈАС ДРЖАВНОГ ПУТА IА РЕДА - A1
 - ГРАНИЦА ПОЈАСА КОНТРОЛИСАНЕ ГРАЂЕ ДРЖАВНОГ ПУТА IА РЕДА - A1
 - Ознака државног пута
 - Градске саобраћајнице
 - Коридор пешачке стазе (степенице)
 - Висинска kota
 - Ознака центра раскрснице
 - Ознака попречног профила
 - Постојећа железничка пруга
 - Прелаз преко пруге
 - Коридор пруга за велике брзине E-85
 - Планирани хелидром
 - Коридор пловног пута Морава-Вардар (Аксиос)
 - Паркинг површине
 - Зеленило у регулационом профилу градске саобраћајнице
 - Станица за снабдевање горивом моторних возила
 - ТРАСА РАЗВОДНОГ ГАСОВОДА ВИСОКОГ ПРИТИСКА РГ 11-02
 - ЗОНА ЗАБРАЊЕНЕ ГРАЂБЕ ОБЈЕКТА ЗА БОРАВАК ЉУДИ
 - ГМРС
 - ГЛАВНА МЕРНОРЕГУЛАЦИОНА СТАНИЦА

ANDZOR engineering doo
 Директор: Зоран Вукотић, маг. инж. саоб.
 Одговорни урбаниста: Ана Вуријенић, дипл. инж. арх.
 Сарадници: Стефана Станисављевић, маг. пр. план. / Снежана Драгићевић, маг. инж. арх.

ИЗМЕНЕ И ДОПУНЕ ПЛАНСКИХ ДОКУМЕНАТА:
 ИЗМЕНЕ И ДОПУНЕ ПЛАНСКИХ ДОКУМЕНАТА:
 ЗА НАСЕЉЕ ВЛАДИЧИН ХАН И
 ПЛАНА ГЕНЕРАЛНЕ РЕГУЛАЦИЈЕ НАСЕЉА ВЛАДИЧИН ХАН

НАЗИВ ПРОЈЕКТА:
 САОБРАЋАЈНО И НИВЕЛАЦИОНО РЕШЕЊЕ

ДАТУМ: Јул, 2018. године
 РАЗМЕР: 1:2500
 БРОЈ ЕЛАБОРАТА: ПП-700/18

ОПШТИНСКА УПРАВА
 ОПШТИНЕ ВЛАДИЧИН ХАН

3.3.