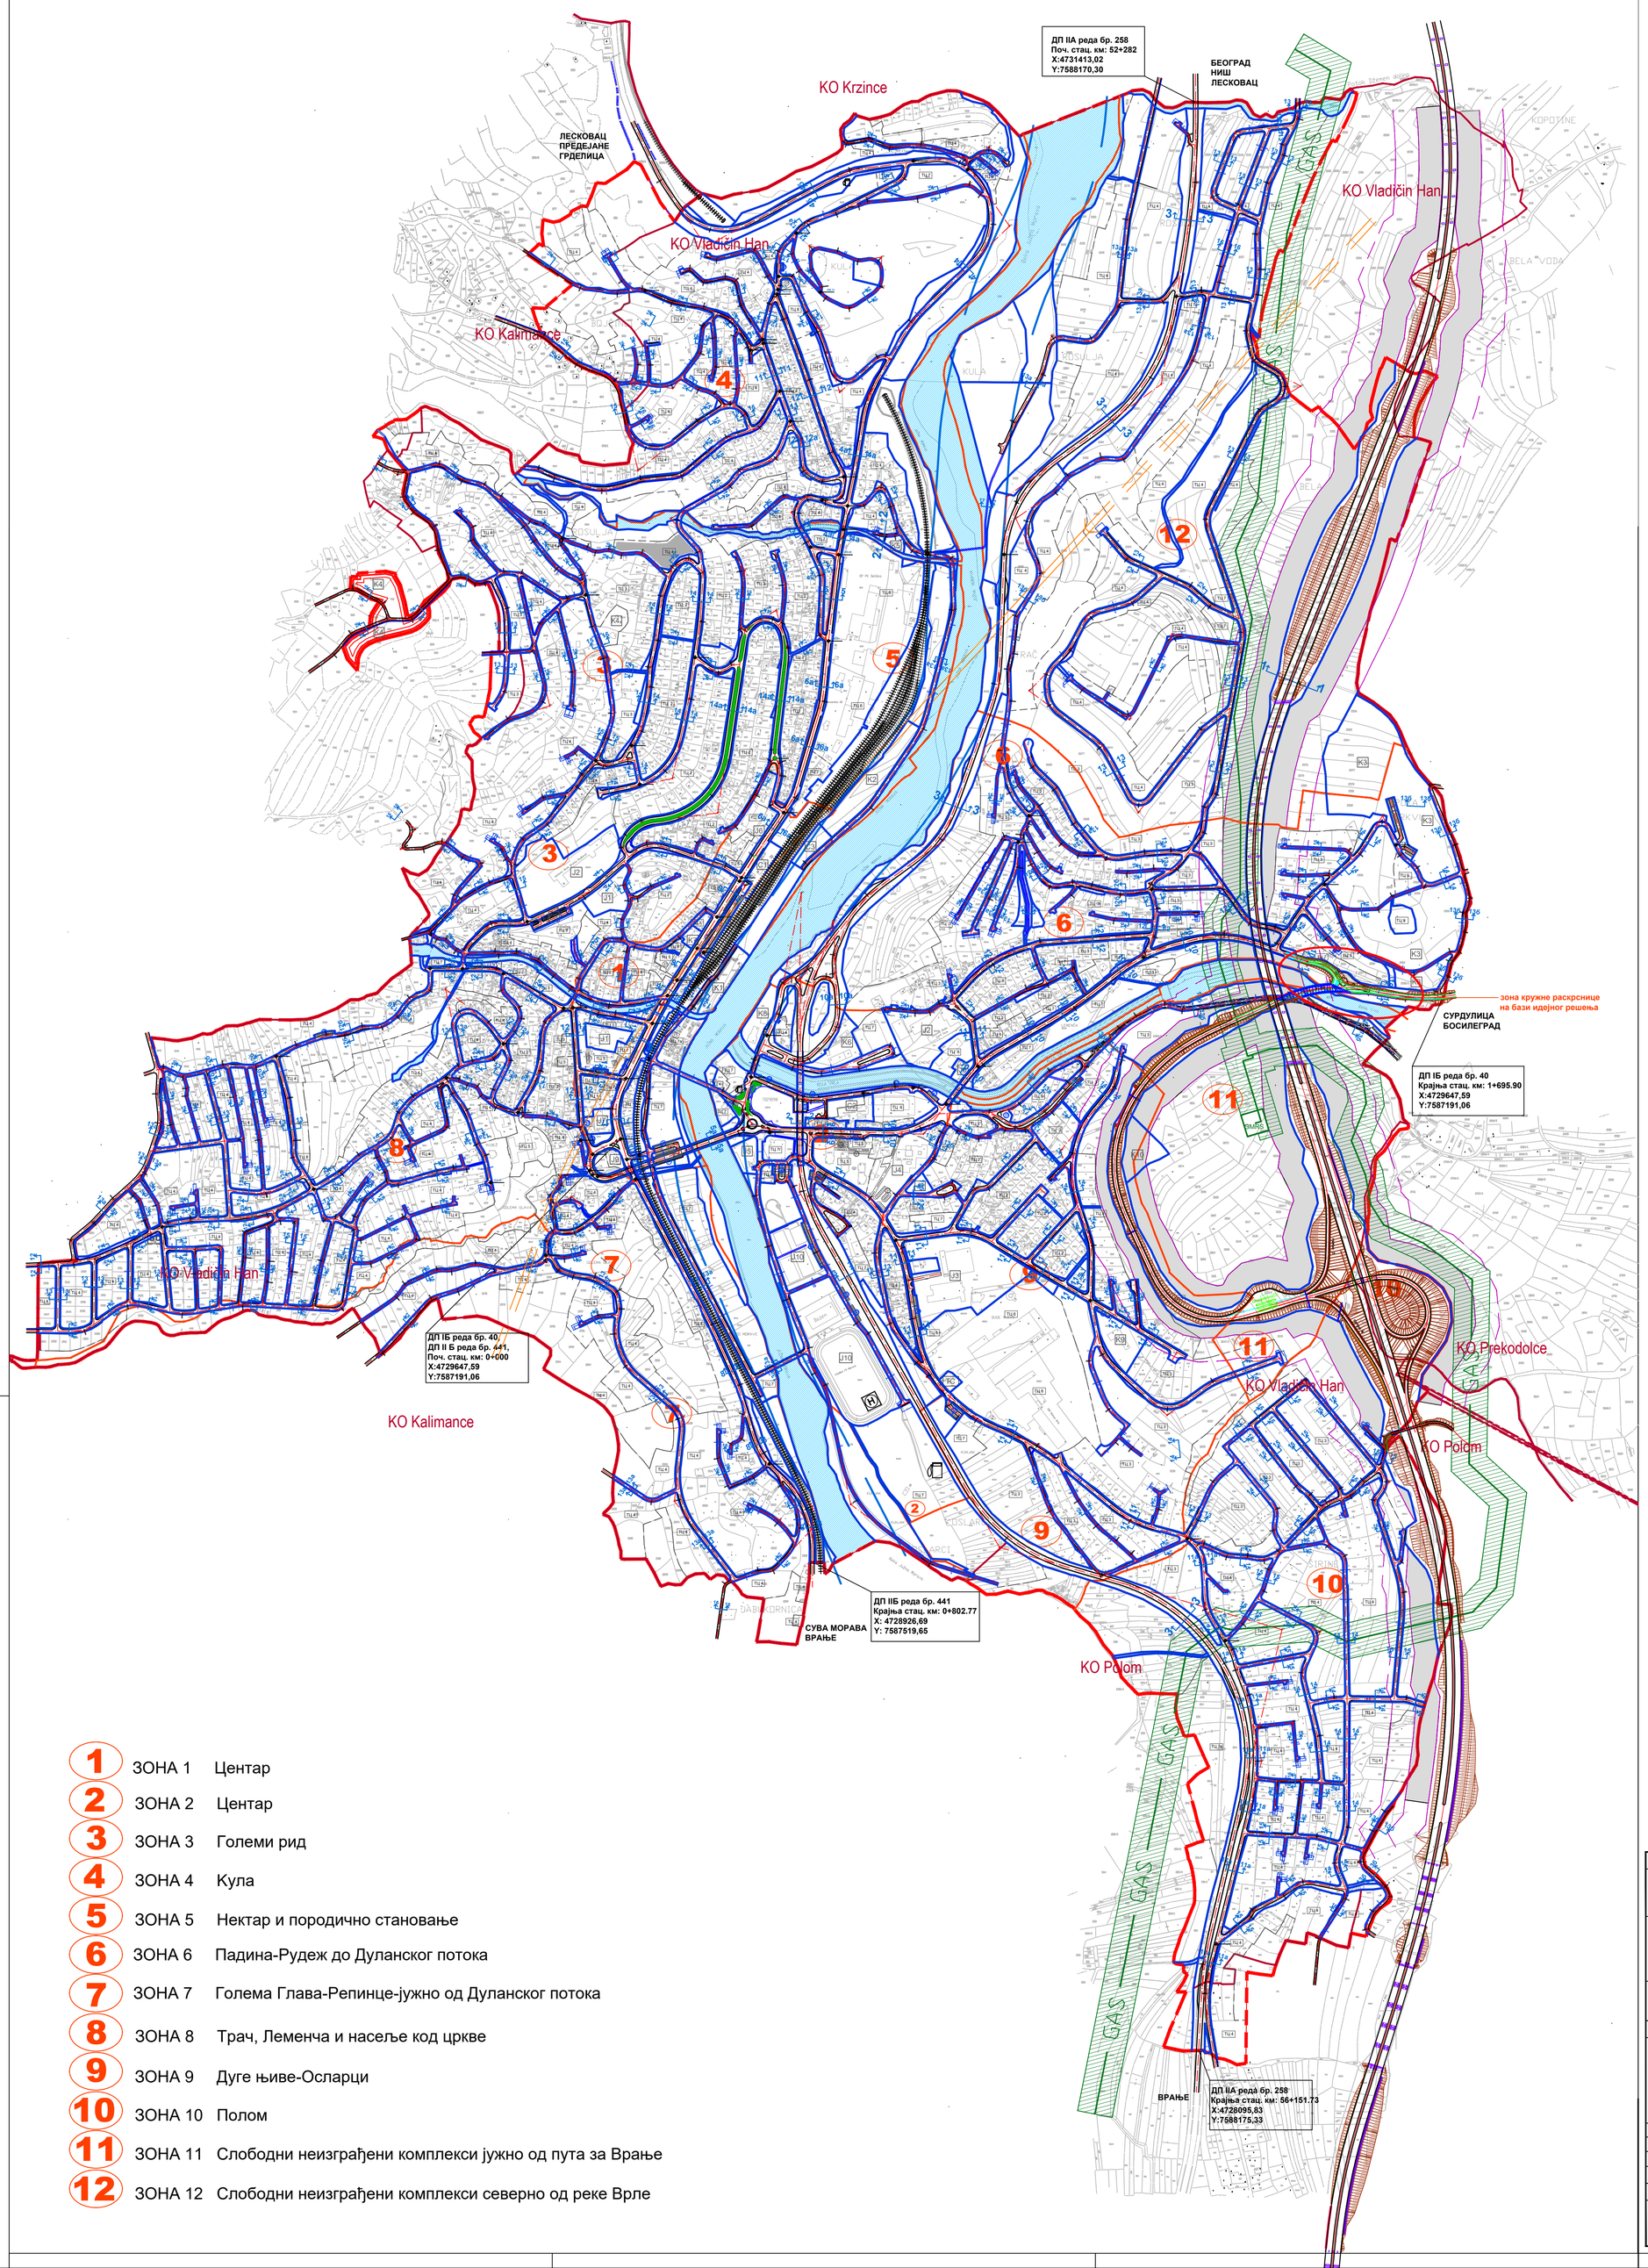

1 ЗОНА 1 Центар

2 ЗОНА 2 Центар

3 ЗОНА 3 Големи рид

4 ЗОНА 4 Кула

5 ЗОНА 5 Нектар и породично становање

6 ЗОНА 6 Падина-Рудеж до Дуланског потока

7 ЗОНА 7 Голема Глава-Репинце-јужно од Дуланског потока

8 ЗОНА 8 Трач, Леменча и насеље код цркве

9 ЗОНА 9 Дуге њиве-Осларци

10 ЗОНА 10 Полом

11 ЗОНА 11 Слободни неизграђени комплекси јужно од пута за Врање

12 ЗОНА 12 Слободни неизграђени комплекси северно од реке Врле

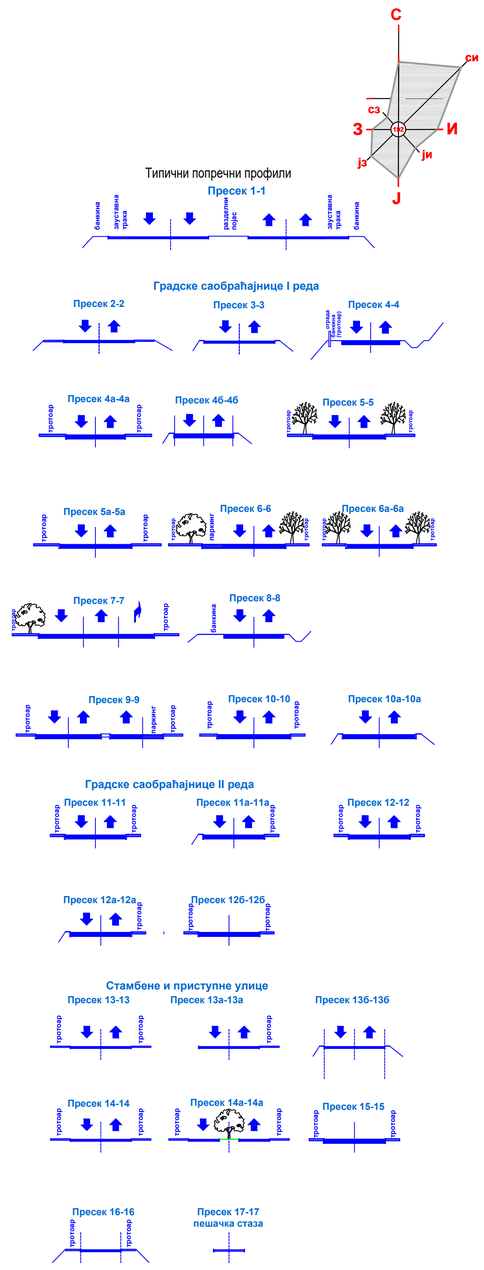

ЛЕГЕНДА:

- ГРАНИЦА ОБУХВАТА ПЛАНА
- ГРАНИЦА КАТАСТАРСКЕ ОПШТИНЕ
- ТРАСА ДРЖАВНОГ ПУТА IA РЕДА - A1
- ГРАНИЦА ПУТНОГ ЗЕМЉИШТА ДРЖАВНОГ ПУТА IA РЕДА - A1
- ЗАШТИТНИ ПОЈАС ДРЖАВНОГ ПУТА IA РЕДА - A1
- ГРАНИЦА ПОЈАСА КОНТРОЛИСАНЕ ГРАДЊЕ ДРЖАВНОГ ПУТА IA РЕДА - A1
- РЕГУЛАЦИОНА ЛИНИЈА
- ДП IIA реда бр. 258 — Ознака државног пута
- Градске саобраћајнице
- Коридор пешачке стазе (степенице)
- 334.20 — Висинска кота / Ознака центра раскрснице
- 5 — 15 — Ознака попречног профила
- Постојећа железничка пруга
- Прелаз преко пруге
- Коридор пруга за велике брзине Е-85
- Планирани хелидром
- Коридор пловног пута Морава-Вардар (Аксиос)
- Паркинг површине
- Зеленило у регулационом профилу градске саобраћајнице
- Станица за снабдевање горивом моторних возила
- ТРАСА РАЗВОДНОГ ГАСОВОДА ВИСОКОГ ПРИТИСКА РГ 11-02
- ЗОНА ЗАБРАЊЕНЕ ГРАДЊЕ ОБЈЕКАТА ЗА БОРАВАК ЉУДИ
- GMRS — ГЛАВНА МЕРНОРЕГУЛАЦИОНА СТАНИЦА

Носилац израде:

ОПШТИНА ВЛАДИЧИН ХАН
Одељење за урбанизам, имовинско правне, комуналне и грађевинске послове

Назив планског документа: **ПЛАН ГЕНЕРАЛНЕ РЕГУЛАЦИЈЕ НАСЕЉА ВЛАДИЧИН ХАН**

Назив графичког прилога: **ПЛАН САОБРАЋАЈА И САОБРАЋАЈНИХ ПОВРШИНА**

Графички прилог: 4	Размера: 1: 5000	Датум: децембар 2020. године

Одговорни урбаниста:
Весна Лимић, дипл.инж.арх.
(лиценца број 200 0149 03)

Сарадници:

Ивана Марковић, дипл.инж.грађ.	**Слободан Грозд**ановић, дипл.грађ.инж.
Милена Вуловић, дипл.инж.грађ.	**Кристина Бошковић, дипл.инж.арх.**
Ана Лимић, дипл.инж.арх.	**Вујадин Самарџић, маст.инж.арх.**
Тијана Ловрић, маст.инж.арх.	**Станислава Илић, дипл.инж.арх.**

Обрађивачи планског документа:

Југословенски институт за урбанизам и становање **ЈУГИНУС доо Београд**
Привредно друштво за архитектонску делатност и инжењеринг
ПЛАН урбан доо Нишка Бања