

Координате центара раскрсница (1 - 200)


Table with 5 columns: тачка, X, Y, тачка, X, Y. It lists 200 intersection points with their respective X and Y coordinates.

Table with 5 columns: тачка, X, Y, тачка, X, Y. It lists 200 intersection points with their respective X and Y coordinates.





Координате центара раскрсница (201 - 403)

Table with 5 columns: тачка, X, Y, тачка, X, Y. It lists 403 intersection points with their respective X and Y coordinates.

Table with 5 columns: тачка, X, Y, тачка, X, Y. It lists 403 intersection points with their respective X and Y coordinates.

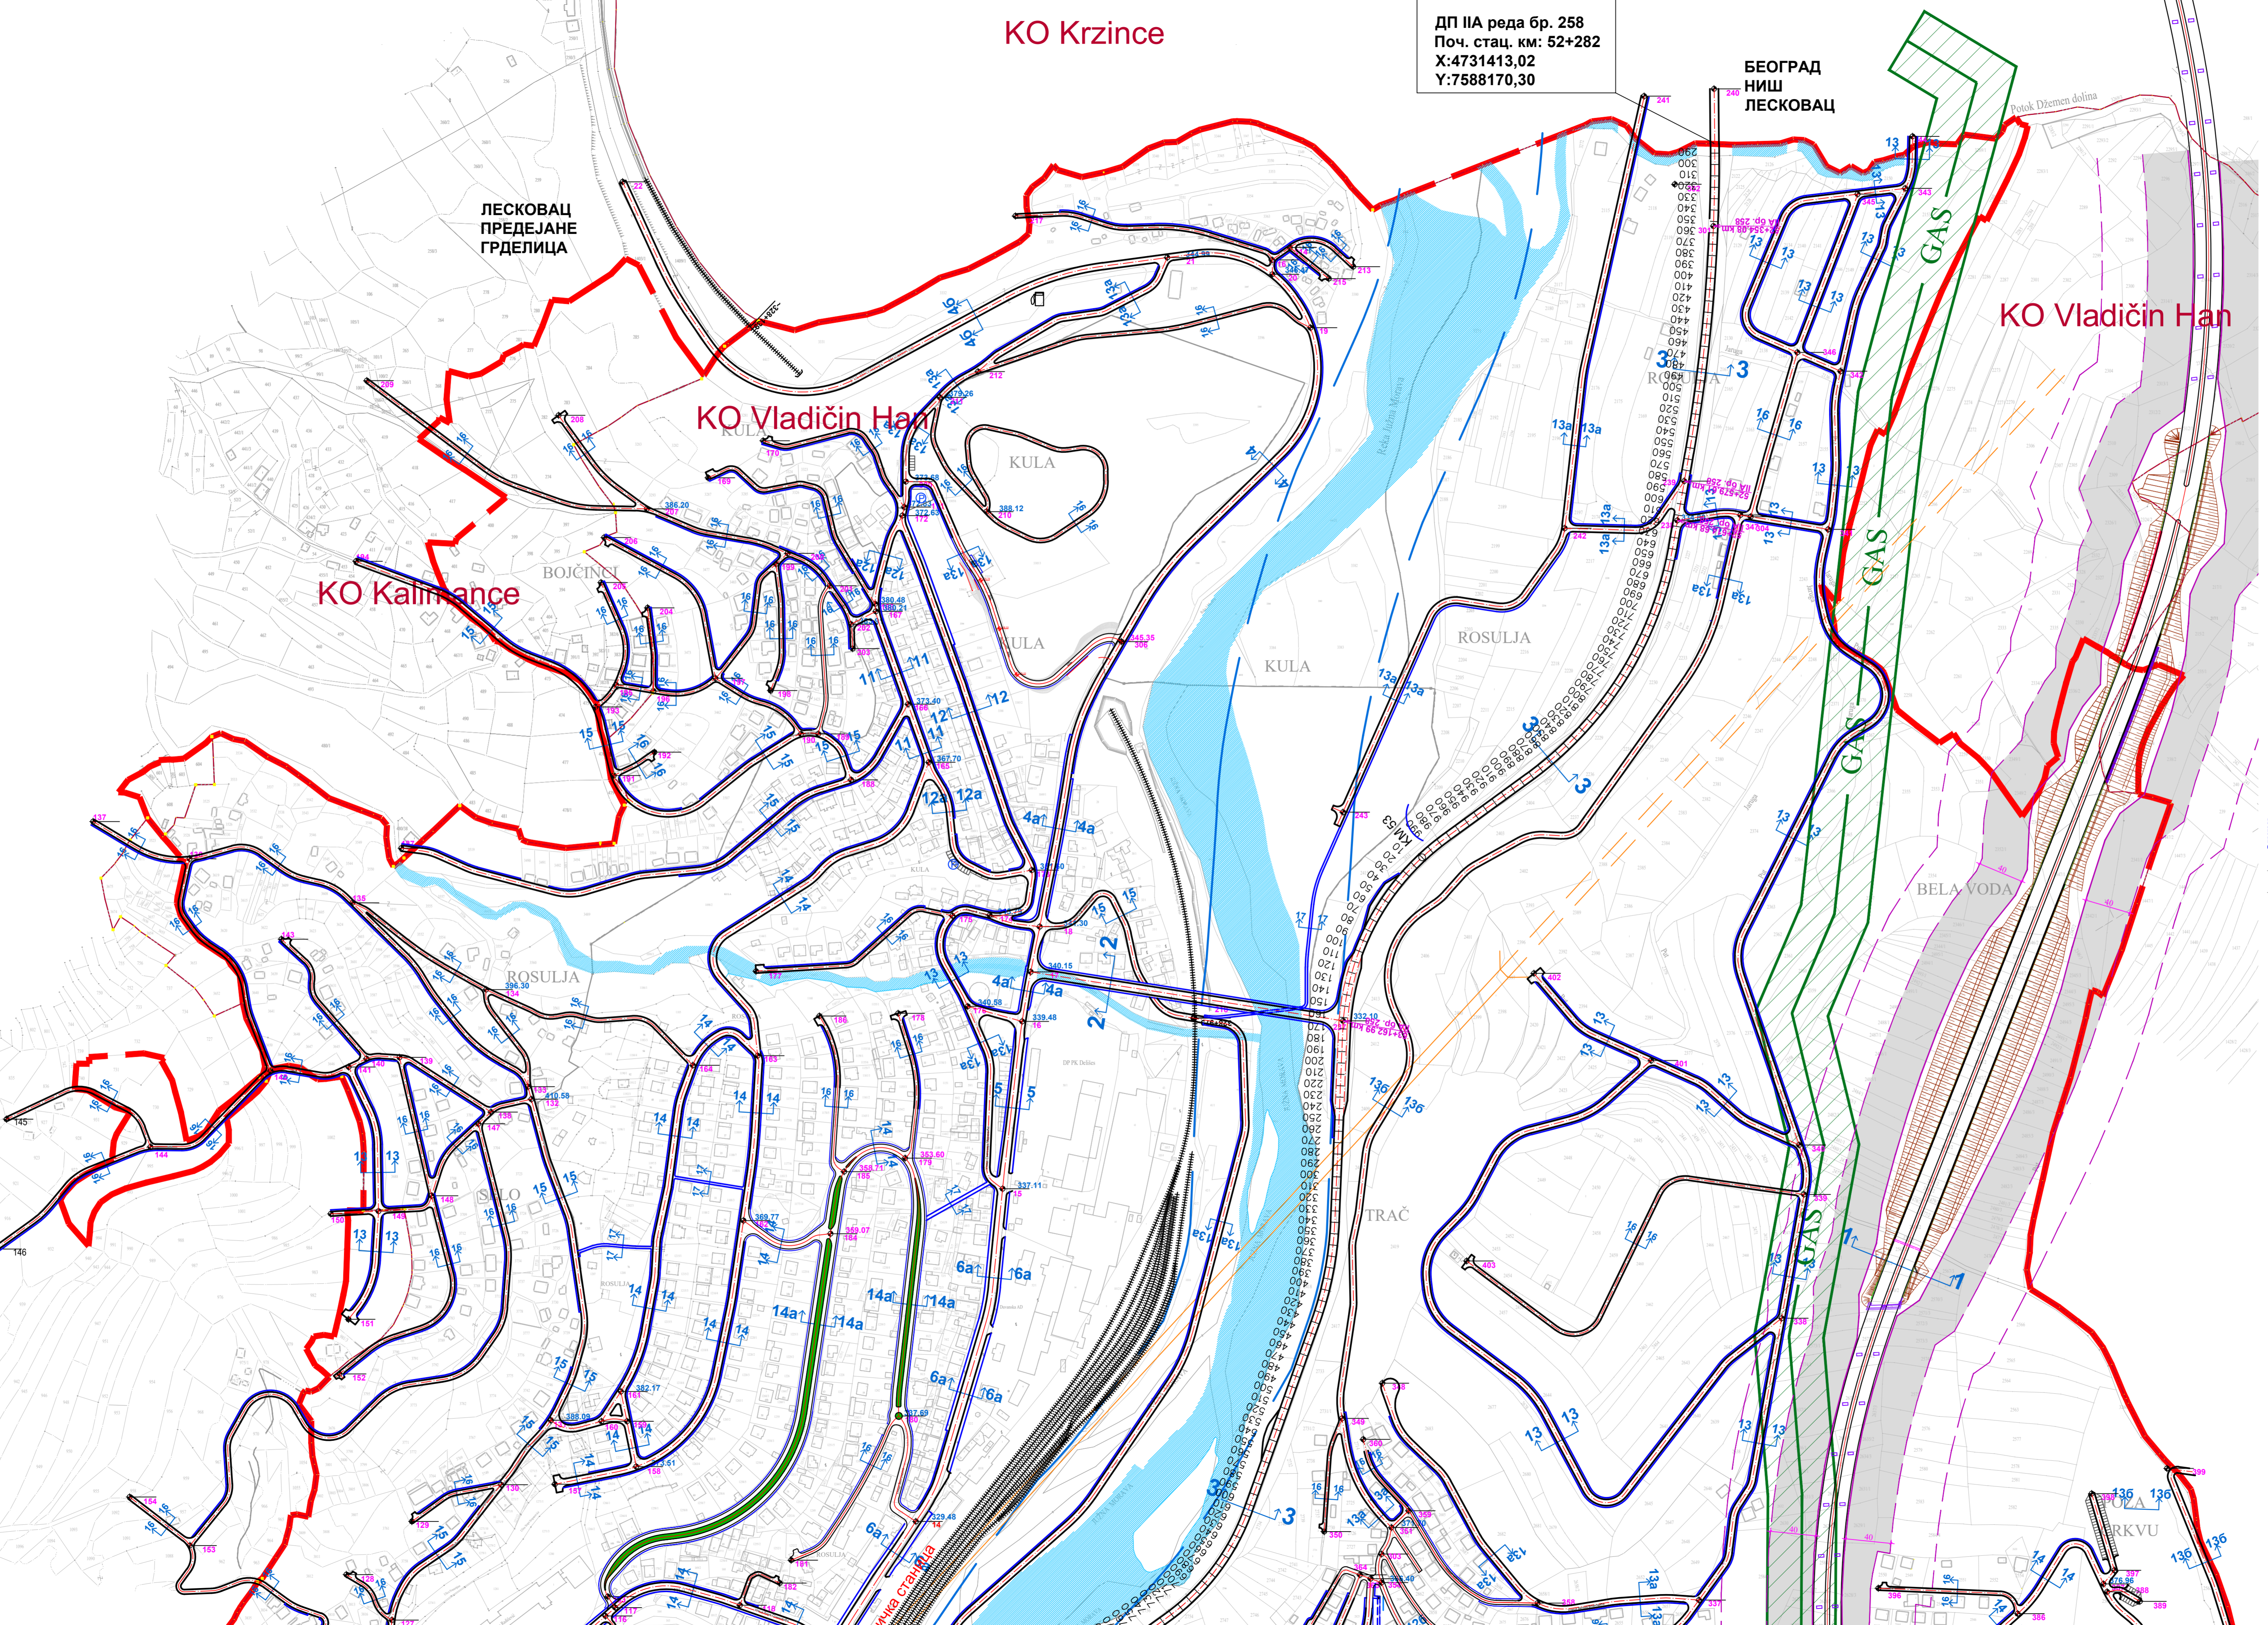

ДП IIА реда бр. 258
Поч. стац. км: 52+282
X:4731413,02
Y:7588170,30

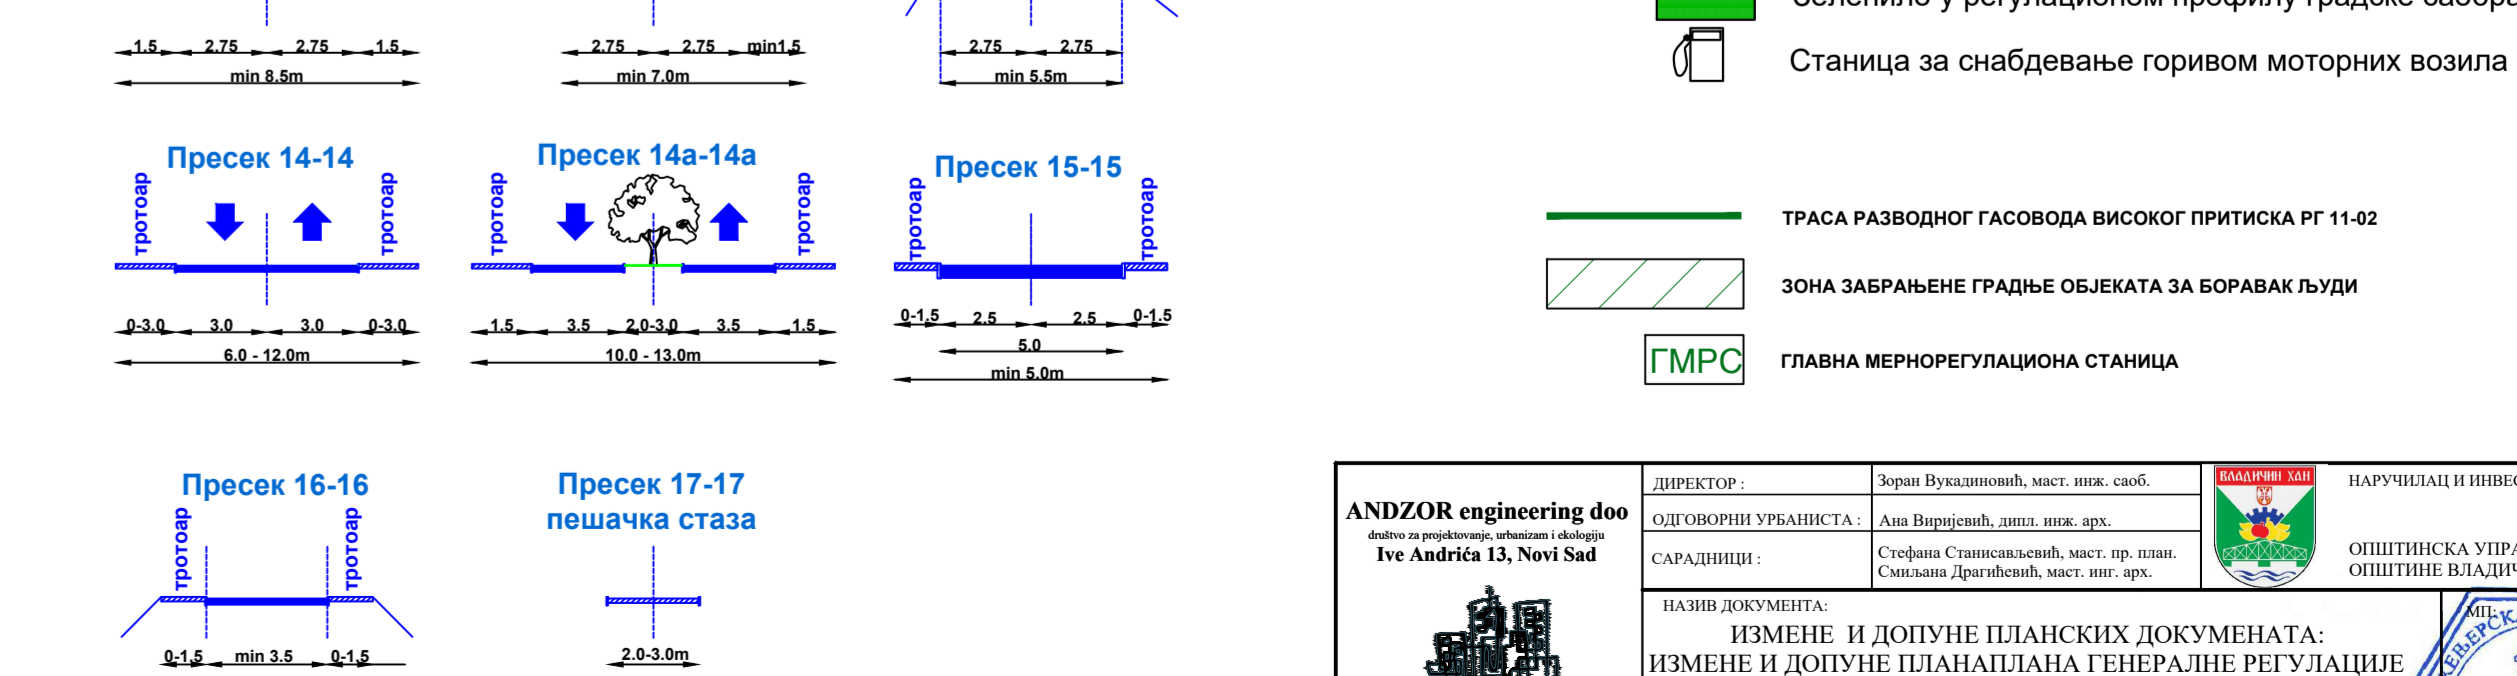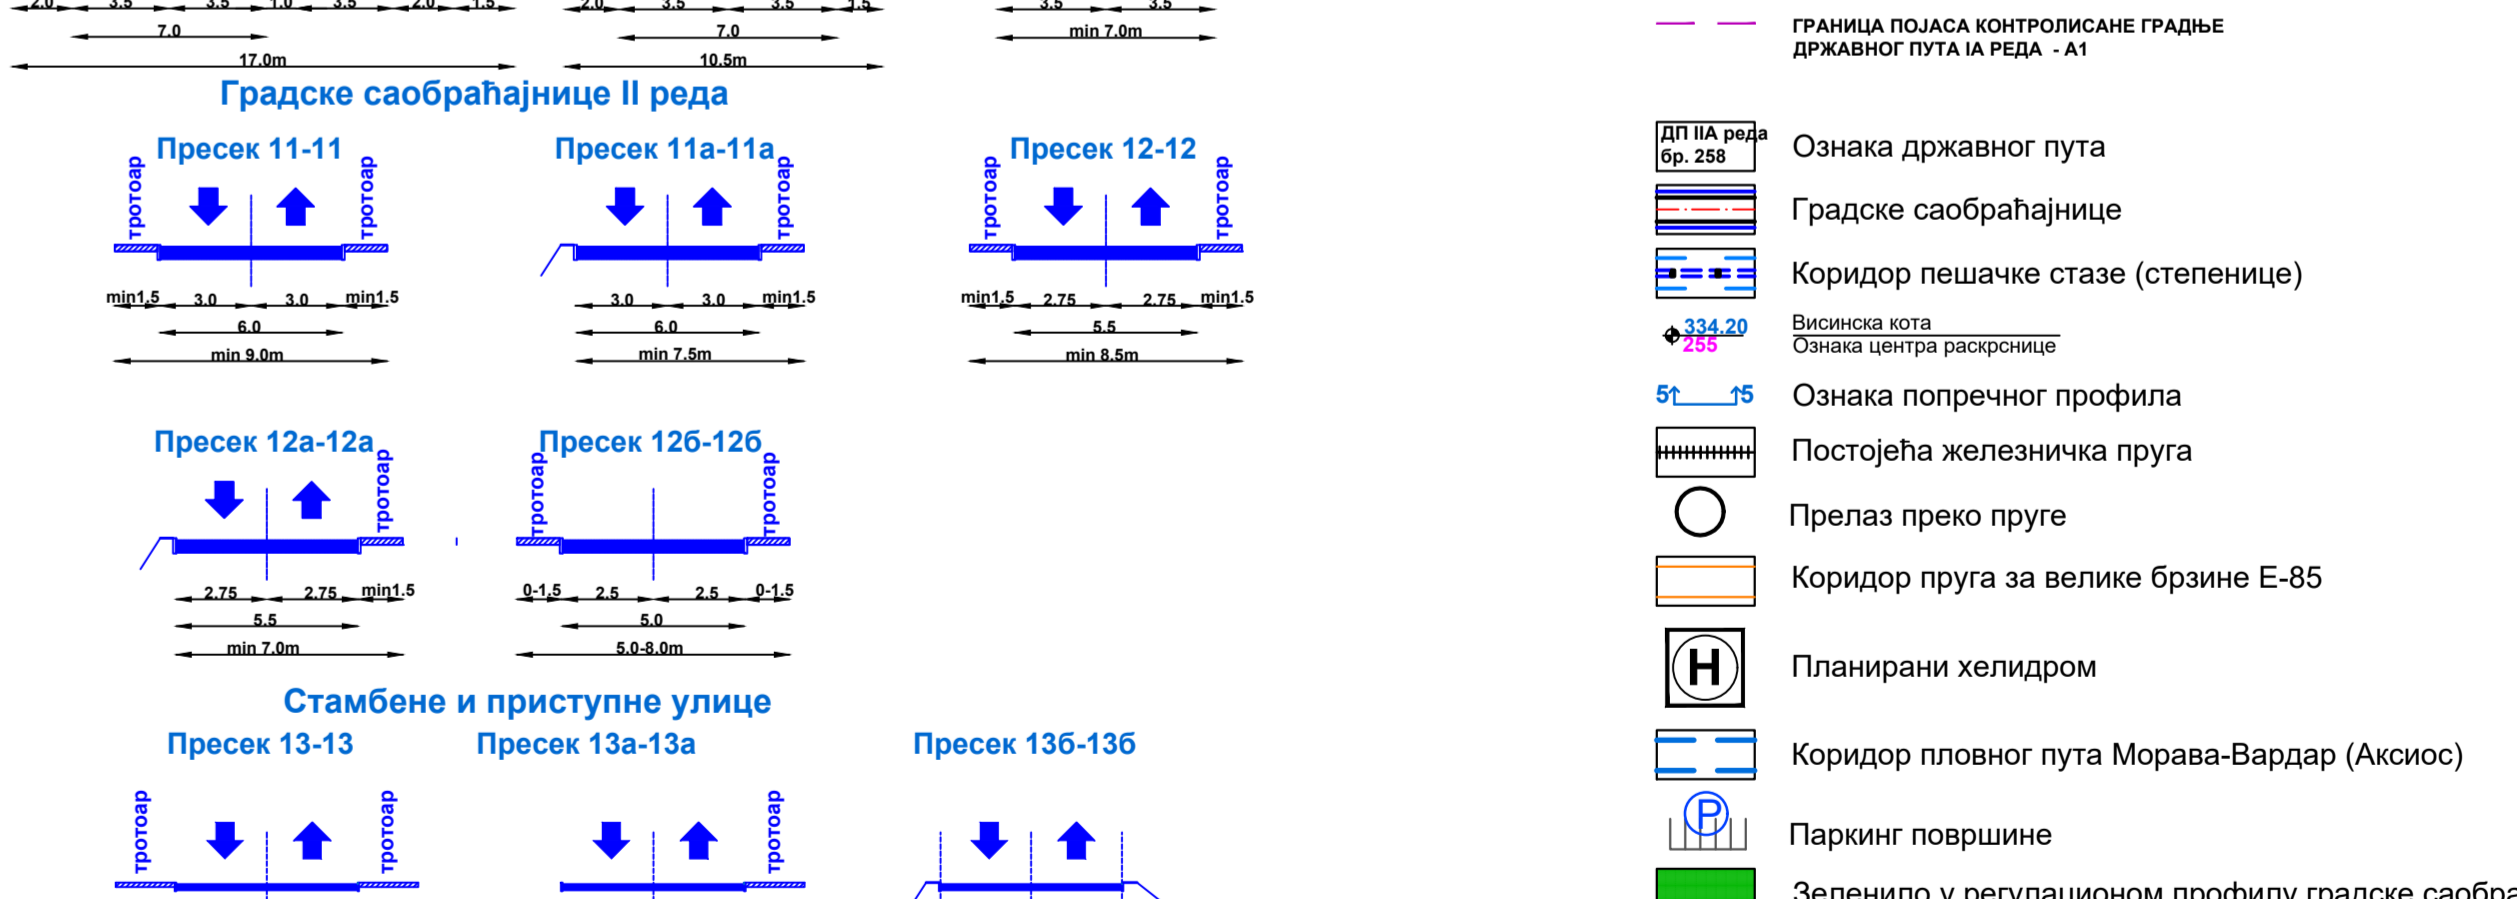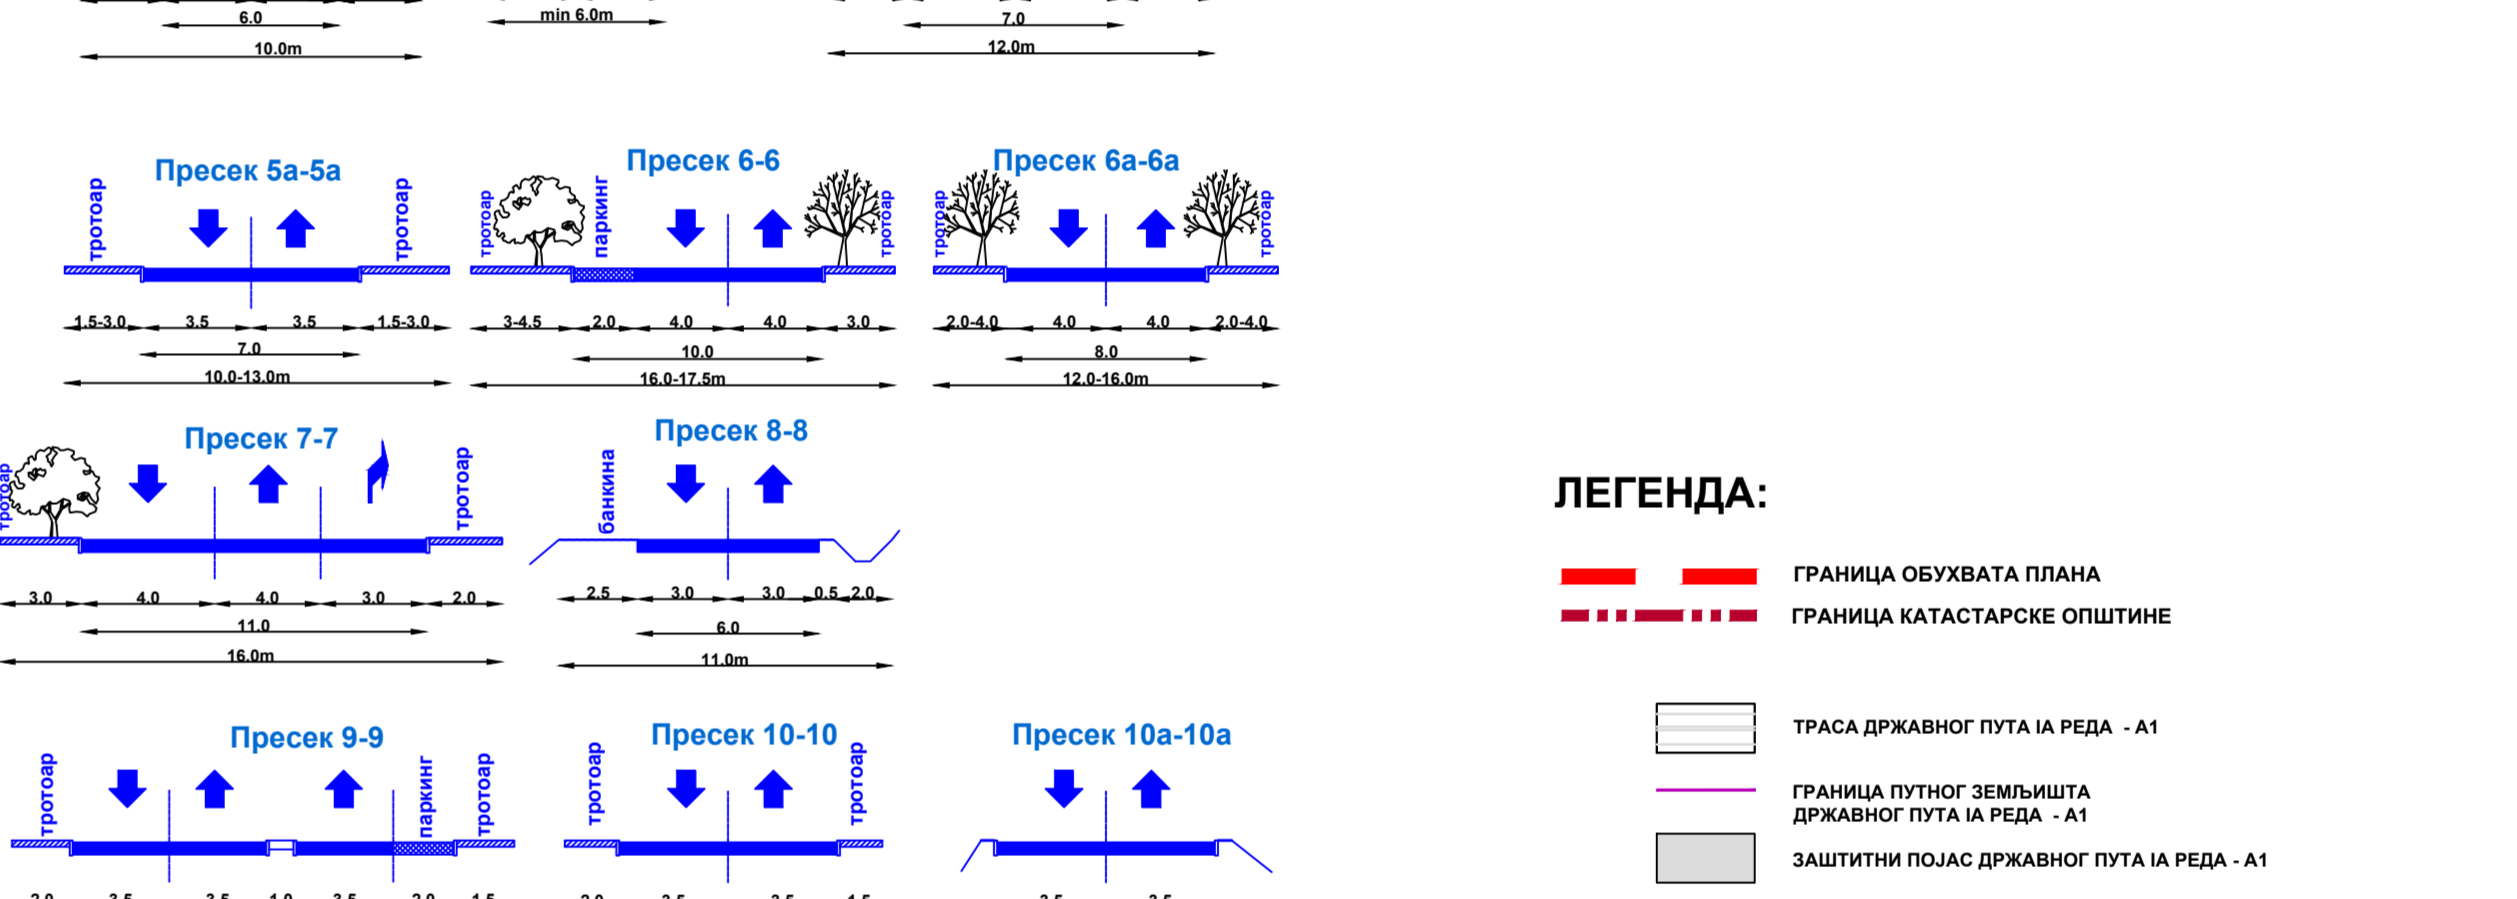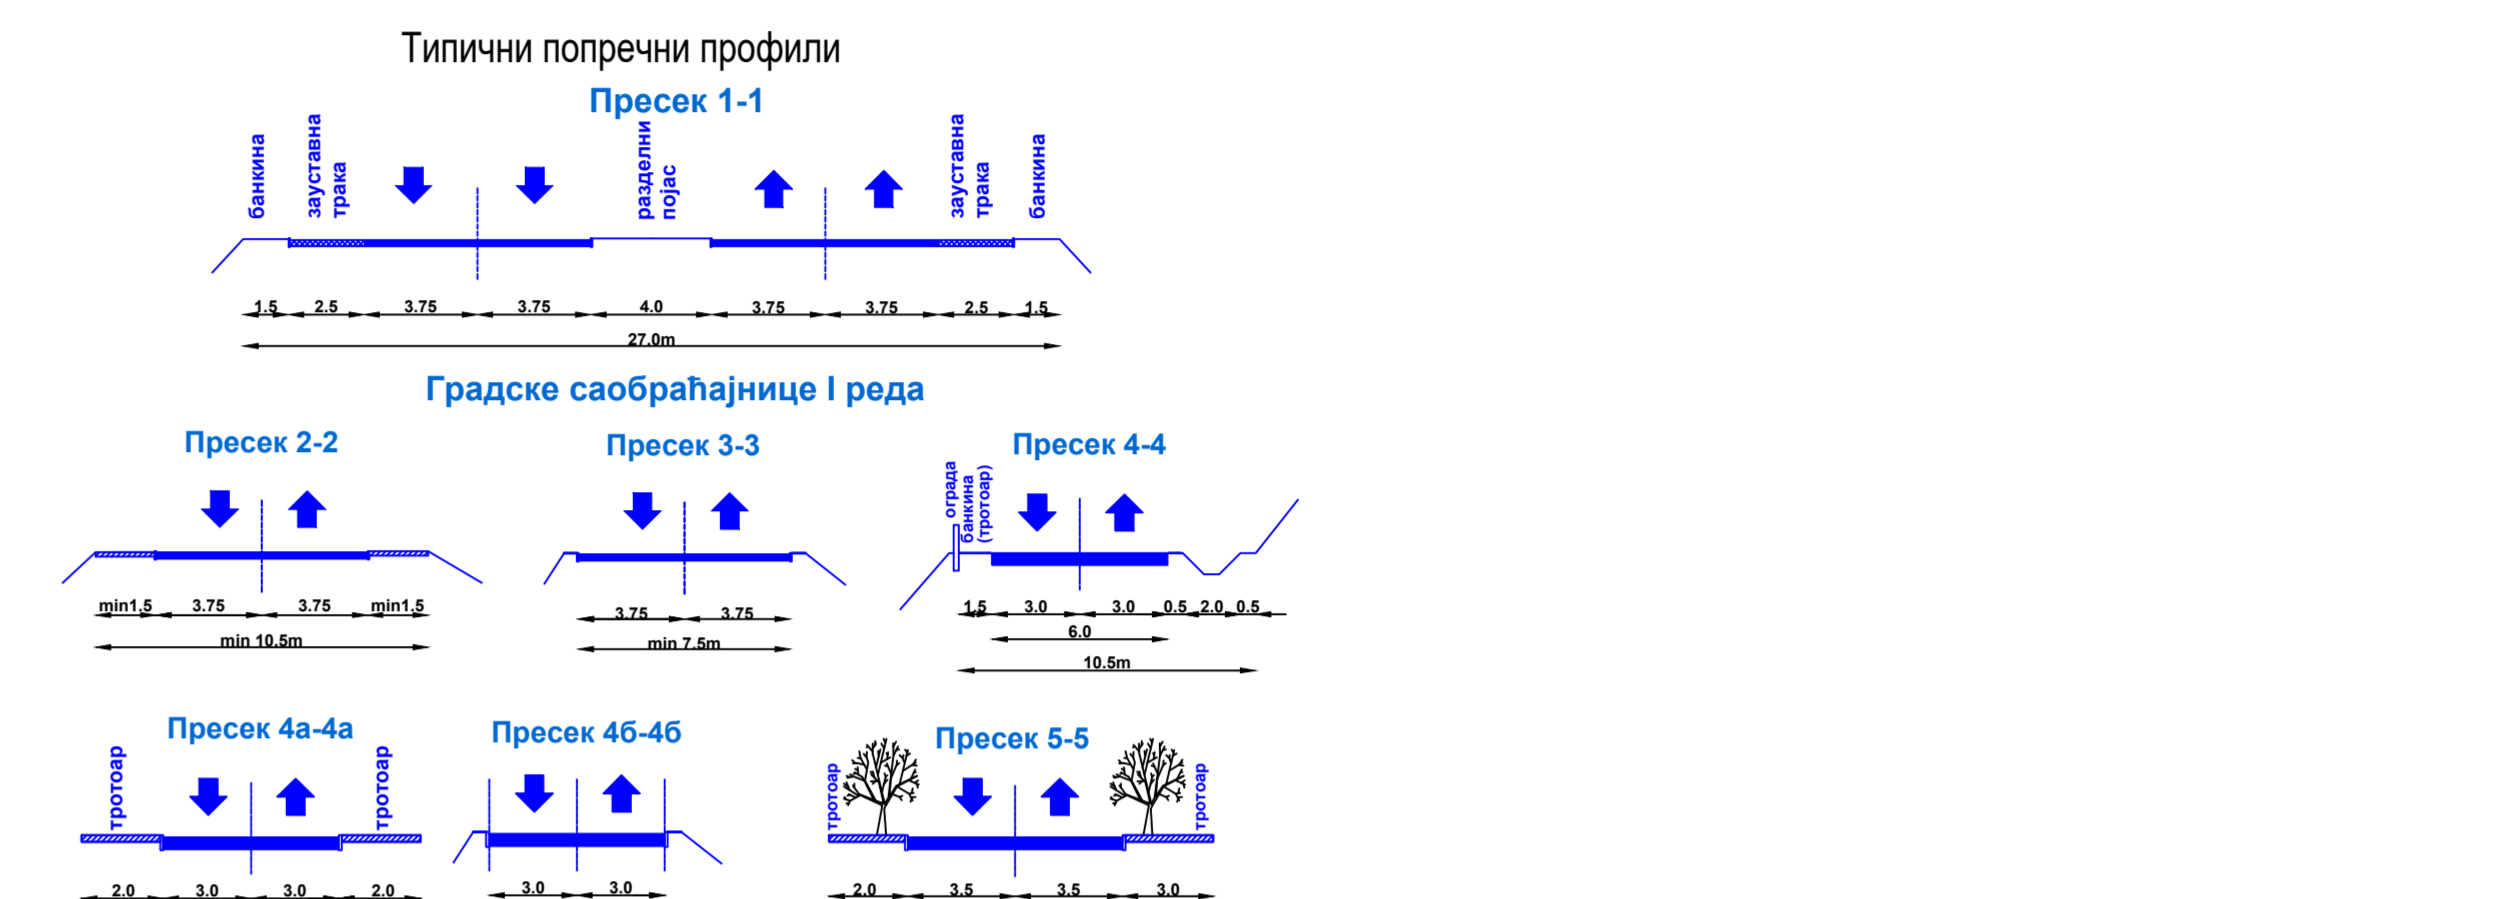

- ЛЕГЕНДА:
- ГРАНИЦА ОБУХВАТА ПЛАНА (Red dashed line)
- ГРАНИЦА КАТАСТАРСКЕ ОПШТИНЕ (Red solid line)
- ТРАСА ДРЖАВНОГ ПУТА II РЕДА - A1 (Blue dashed line)
- ГРАНИЦА ПУТНОГ ЗЕМЉИШТА ДРЖАВНОГ ПУТА II РЕДА - A1 (Blue solid line)
- ЗАШТИТНИ ПОЈАС ДРЖАВНОГ ПУТА II РЕДА - A1 (Blue hatched area)
- ГРАНИЦА ПОЈАСА КОНТРОЛИСАНЕ ГРАДНЕ ДРЖАВНОГ ПУТА II РЕДА - A1 (Blue dotted line)
- Ознака државног пута (Blue square)
- Градске саобраћајнице (Blue line)
- Коридор пешачке стазе (степенице) (Blue line with stairs)
- Висинска ознака (Blue circle)
- Ознака жолтог профила (Blue line)
- Постојећа железничка пруга (Blue line with train)
- Прелаз преко пруге (Blue line with bridge)
- Коридор пруга за велике брзине Е-85 (Blue line with train)
- Планирани хелидром (Blue circle with H)
- Коридор планог пута Морава-Вардар (Аксиос) (Blue line with train)
- Паркинг површине (Blue square)
- Зеленило у регулационом профилу градске саобраћајнице (Green line)
- Станица за снабдевање горивом моторних возила (Blue square)
- ТРАСА РАЗВОДНОГ ГАСОВОДА ВИСОКОГ ПРТИСКИА РП 11-42 (Green line)
- ЗОНА ЗАБРАНЕ ГРАДНЕ ОБЈЕКТА ЗА БОРБАВАЉ ЛУДИ (Blue hatched area)
- ГМРС (Green square)

Project information block including logos for ANDZOR engineering d.o.o. and other entities, and a technical drawing number 3.1.