



- 1 ЗОНА 1 Центар
- 2 ЗОНА 2 Центар
- 3 ЗОНА 3 Големи рид
- 4 ЗОНА 4 Кула
- 5 ЗОНА 5 Нектар и породично становање
- 6 ЗОНА 6 Падина-Рудеж до Дуланског потока
- 7 ЗОНА 7 Голема Глава-Репинце-јужно од Дуланског потока
- 8 ЗОНА 8 Трач, Леменча и насеље код цркве
- 9 ЗОНА 9 Дуге њиве-Осларци
- 10 ЗОНА 10 Полом
- 11 ЗОНА 11 Слободни неизграђени комплекси јужно од пута за Врање
- 12 ЗОНА 12 Слободни неизграђени комплекси северно од реке Врле

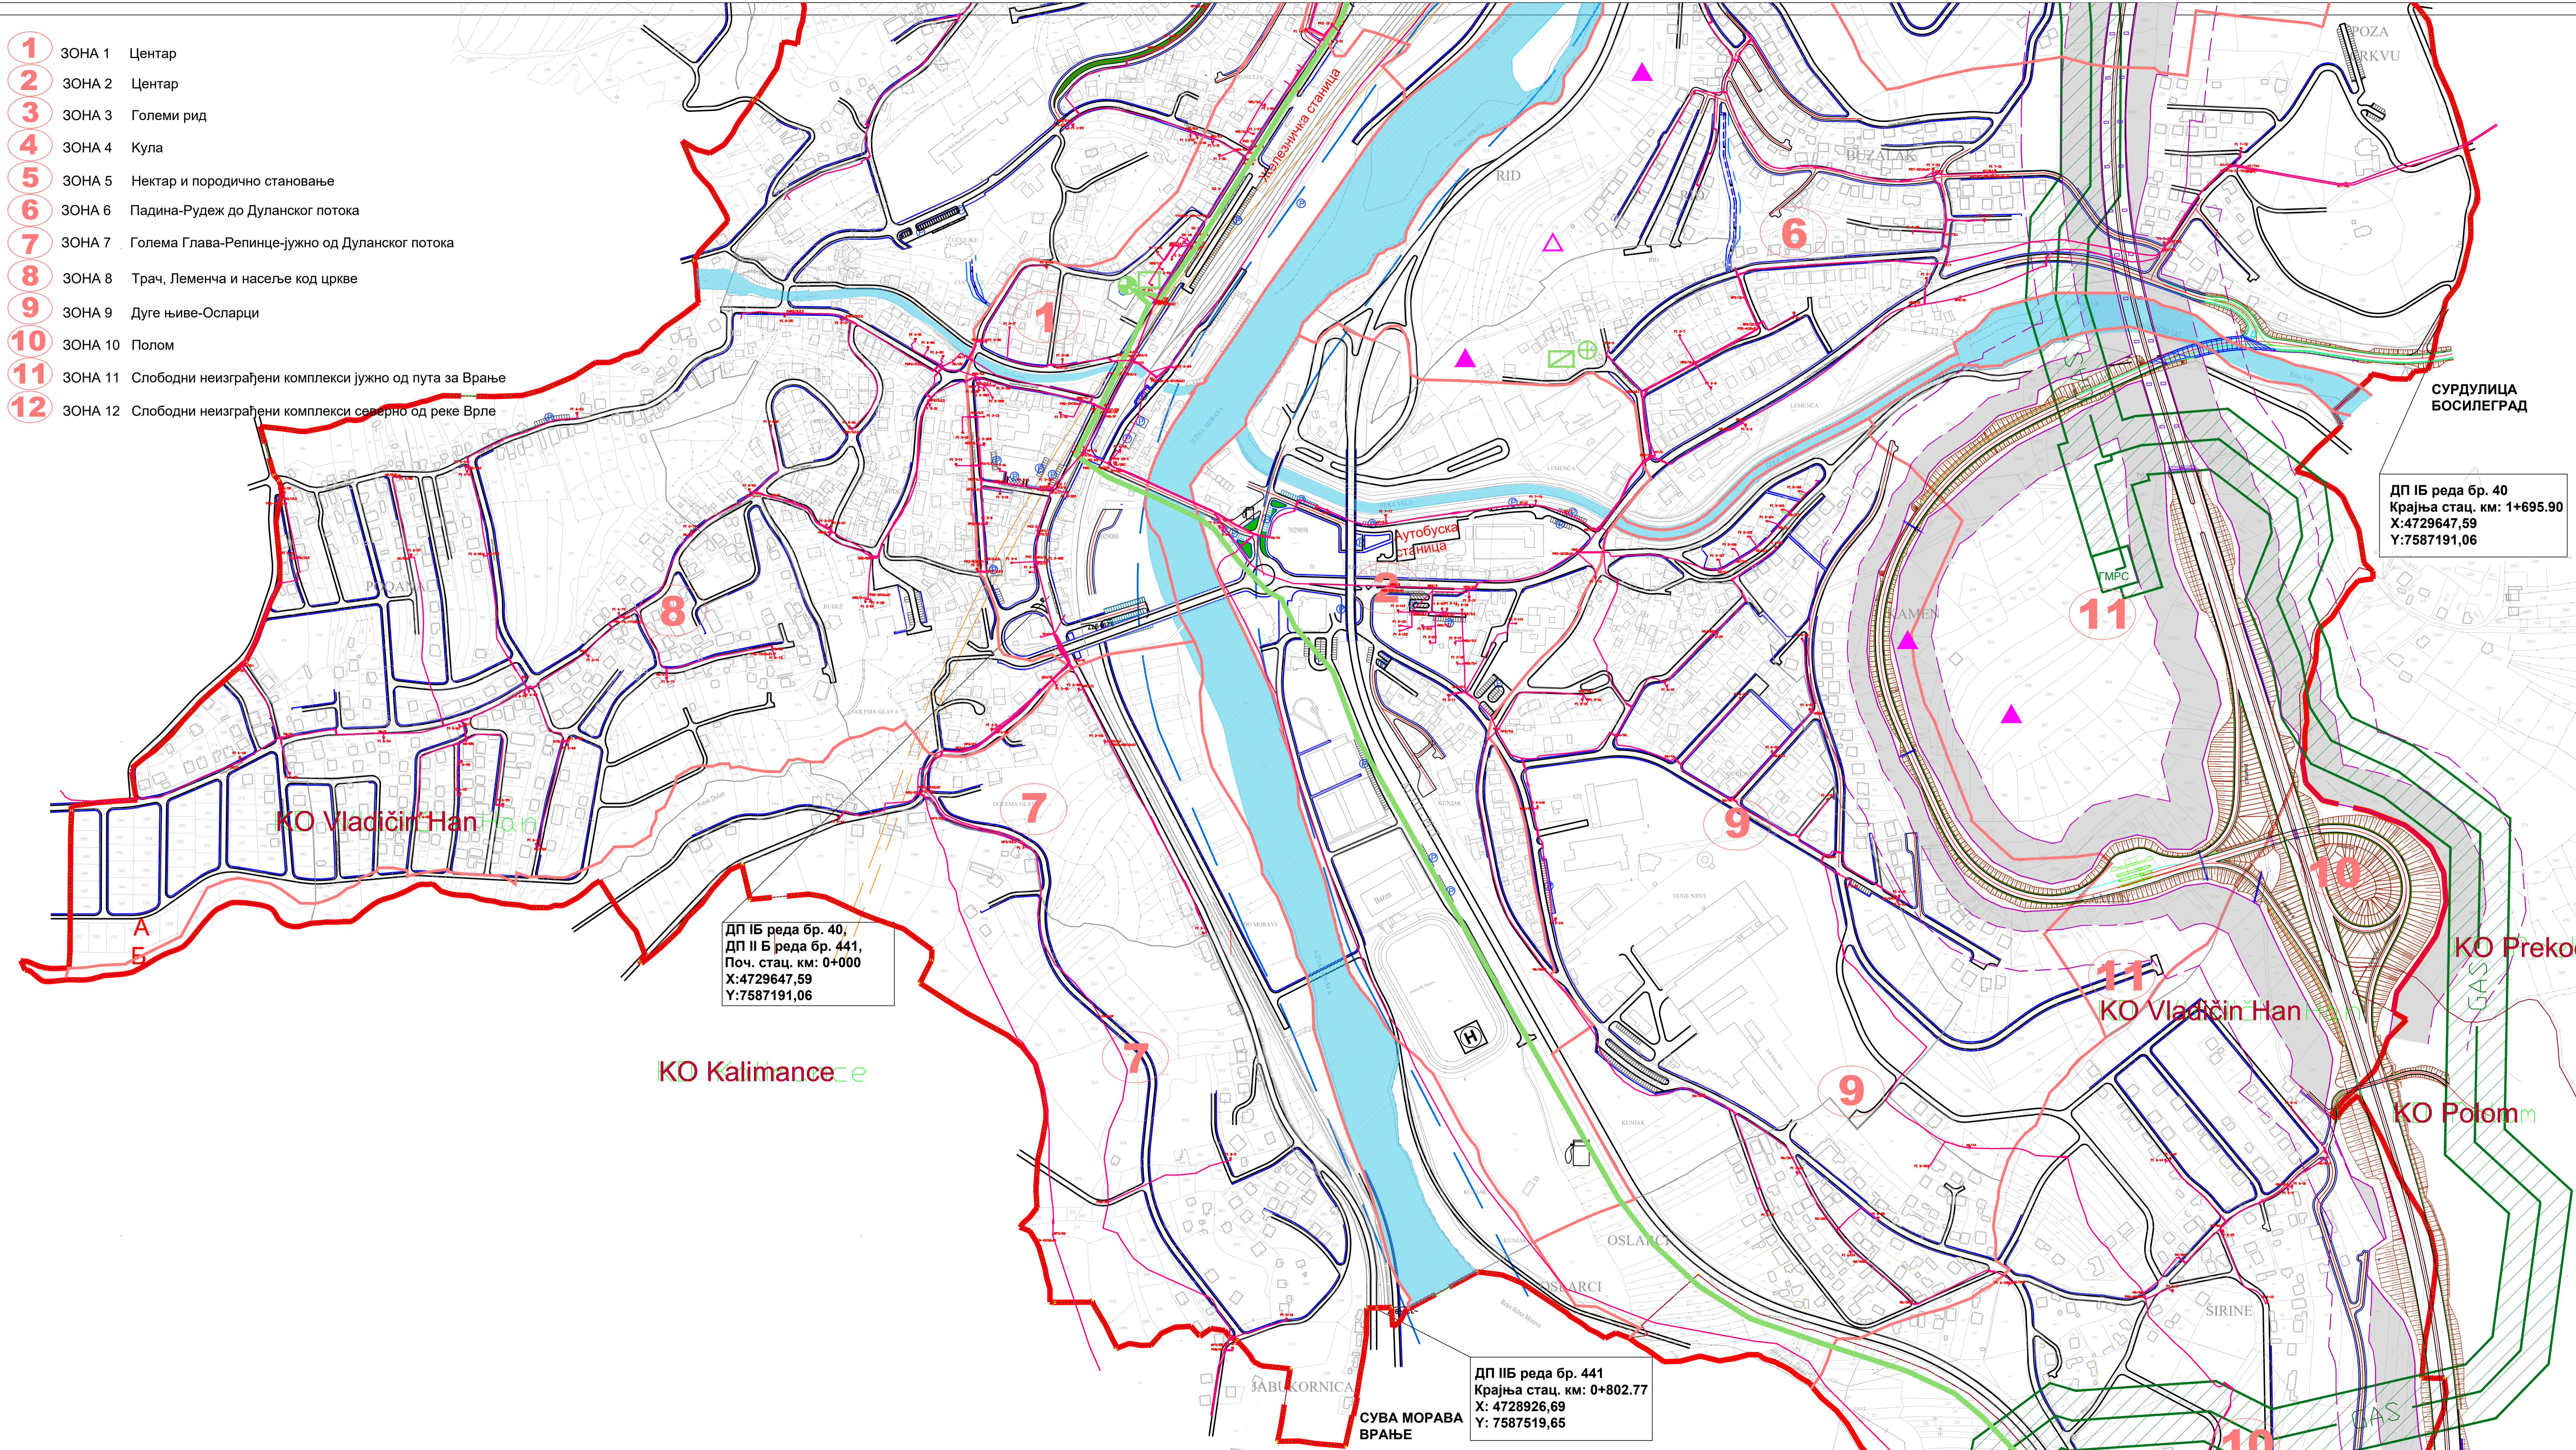

ДП IБ реда бр. 40
 Крајња стац. км: 1+695.90
 X:4729647,59
 Y:7587191,06

ДП IБ реда бр. 40,
 ДП II Б реда бр. 441,
 Поч. стац. км: 0+000
 X:4729647,59
 Y:7587191,06

ДП IБ реда бр. 441
 Крајња стац. км: 0+802.77
 X: 4728926,69
 Y: 7587519,65

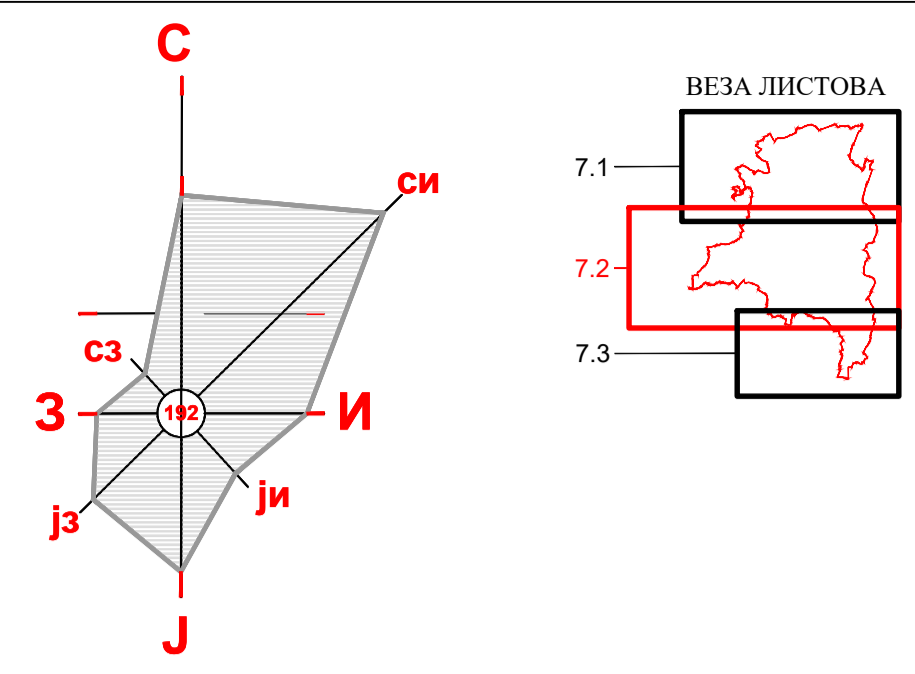

ЛЕГЕНДА:

- ГРАНИЦА ОБУХВАТА ПЛАНА
- ГРАНИЦА КАТАСТАРСКЕ ОПШТИНЕ
- ГРАНИЦА ЗОНЕ
- ОЗНАКА ЗОНЕ
- РЕГУЛАЦИОНА ЛИНИЈА
- ИВИЦА КОЛОВОЗА
- ТРАСА ДРЖАВНОГ ПУТА IА РЕДА - A1
- ГРАНИЦА ПУТНОГ ЗЕМЉИШТА ДРЖАВНОГ ПУТА IА РЕДА - A1
- ЗАШТИТНИ ПОЈАС ДРЖАВНОГ ПУТА IА РЕДА - A1
- ГРАНИЦА ПОЈАСА КОНТРОЛИСАНЕ ГРАЂВЕ ДРЖАВНОГ ПУТА IА РЕДА - A1
- ТЕЛЕКОМУНИКАЦИОНА ИНФРАСТРУКТУРА
- Аутоматска телефонска централа постојећа
- Аутоматска телефонска централа планирана
- Пошта постојећа
- Пошта планирана
- Међумесни оптички кабл
- Телефонска дистрибутивна мрежа
- Базна станица мобилне телефоније постојећа
- Базна станица мобилне телефоније планирана
- ГАСОВОДНА ИНФРАСТРУКТУРА
- ТРАСА РАЗВОДНОГ ГАСОВОДА ВИСОКОГ ПРИТИСКА РГ 11-02
- ЗОНА ЗАБРАНЕ ГРАЂВЕ ОБЈЕКТА ЗА БОРБАВАК ГЛУДИ
- ГМРС
- ГЛАВНА МЕРНОРЕГУЛАЦИОНА СТАНИЦА

 ANDZOR engineering doo Београд, Београдска 13, Нови Сад	ДИРЕКТОР: Зоран Ђулановић, маг. инж. град. инж.	НАЧНИК СЛУЖБЕ ЗА ПРОЈЕКТОVANJE: Зоран Ђулановић, маг. инж. град. инж.	НАЧНИК СЛУЖБЕ ЗА ПРОЈЕКТОVANJE: Снежана Стојићковић, маг. инж. град. инж.	НАЧНИК СЛУЖБЕ ЗА ПРОЈЕКТОVANJE: Снежана Стојићковић, маг. инж. град. инж.
	ИЗМЕНЕ И ДОПУНЕ ПЛАНСКИХ ДОКУМЕНАТА: ИЗМЕНЕ И ДОПУНЕ ПЛАНА ПЛАНА ГЕНЕРАЛНЕ РЕГУЛАЦИЈЕ ПЛАНА ГЕНЕРАЛНЕ РЕГУЛАЦИЈЕ НАСЕЉА ВЛАДИЦИН ХАН			
ДАТУМ: Мај 2018. године	РАМБРА: 1:2500	ДИРЕКЦИЈА: БЕОГРАД	ИДР: 700/18	ШКОЛА КОМУНАЛНОГ ПРОЈЕКТОVANJA: Београд, Београдска 13, Нови Сад 200 1362 15